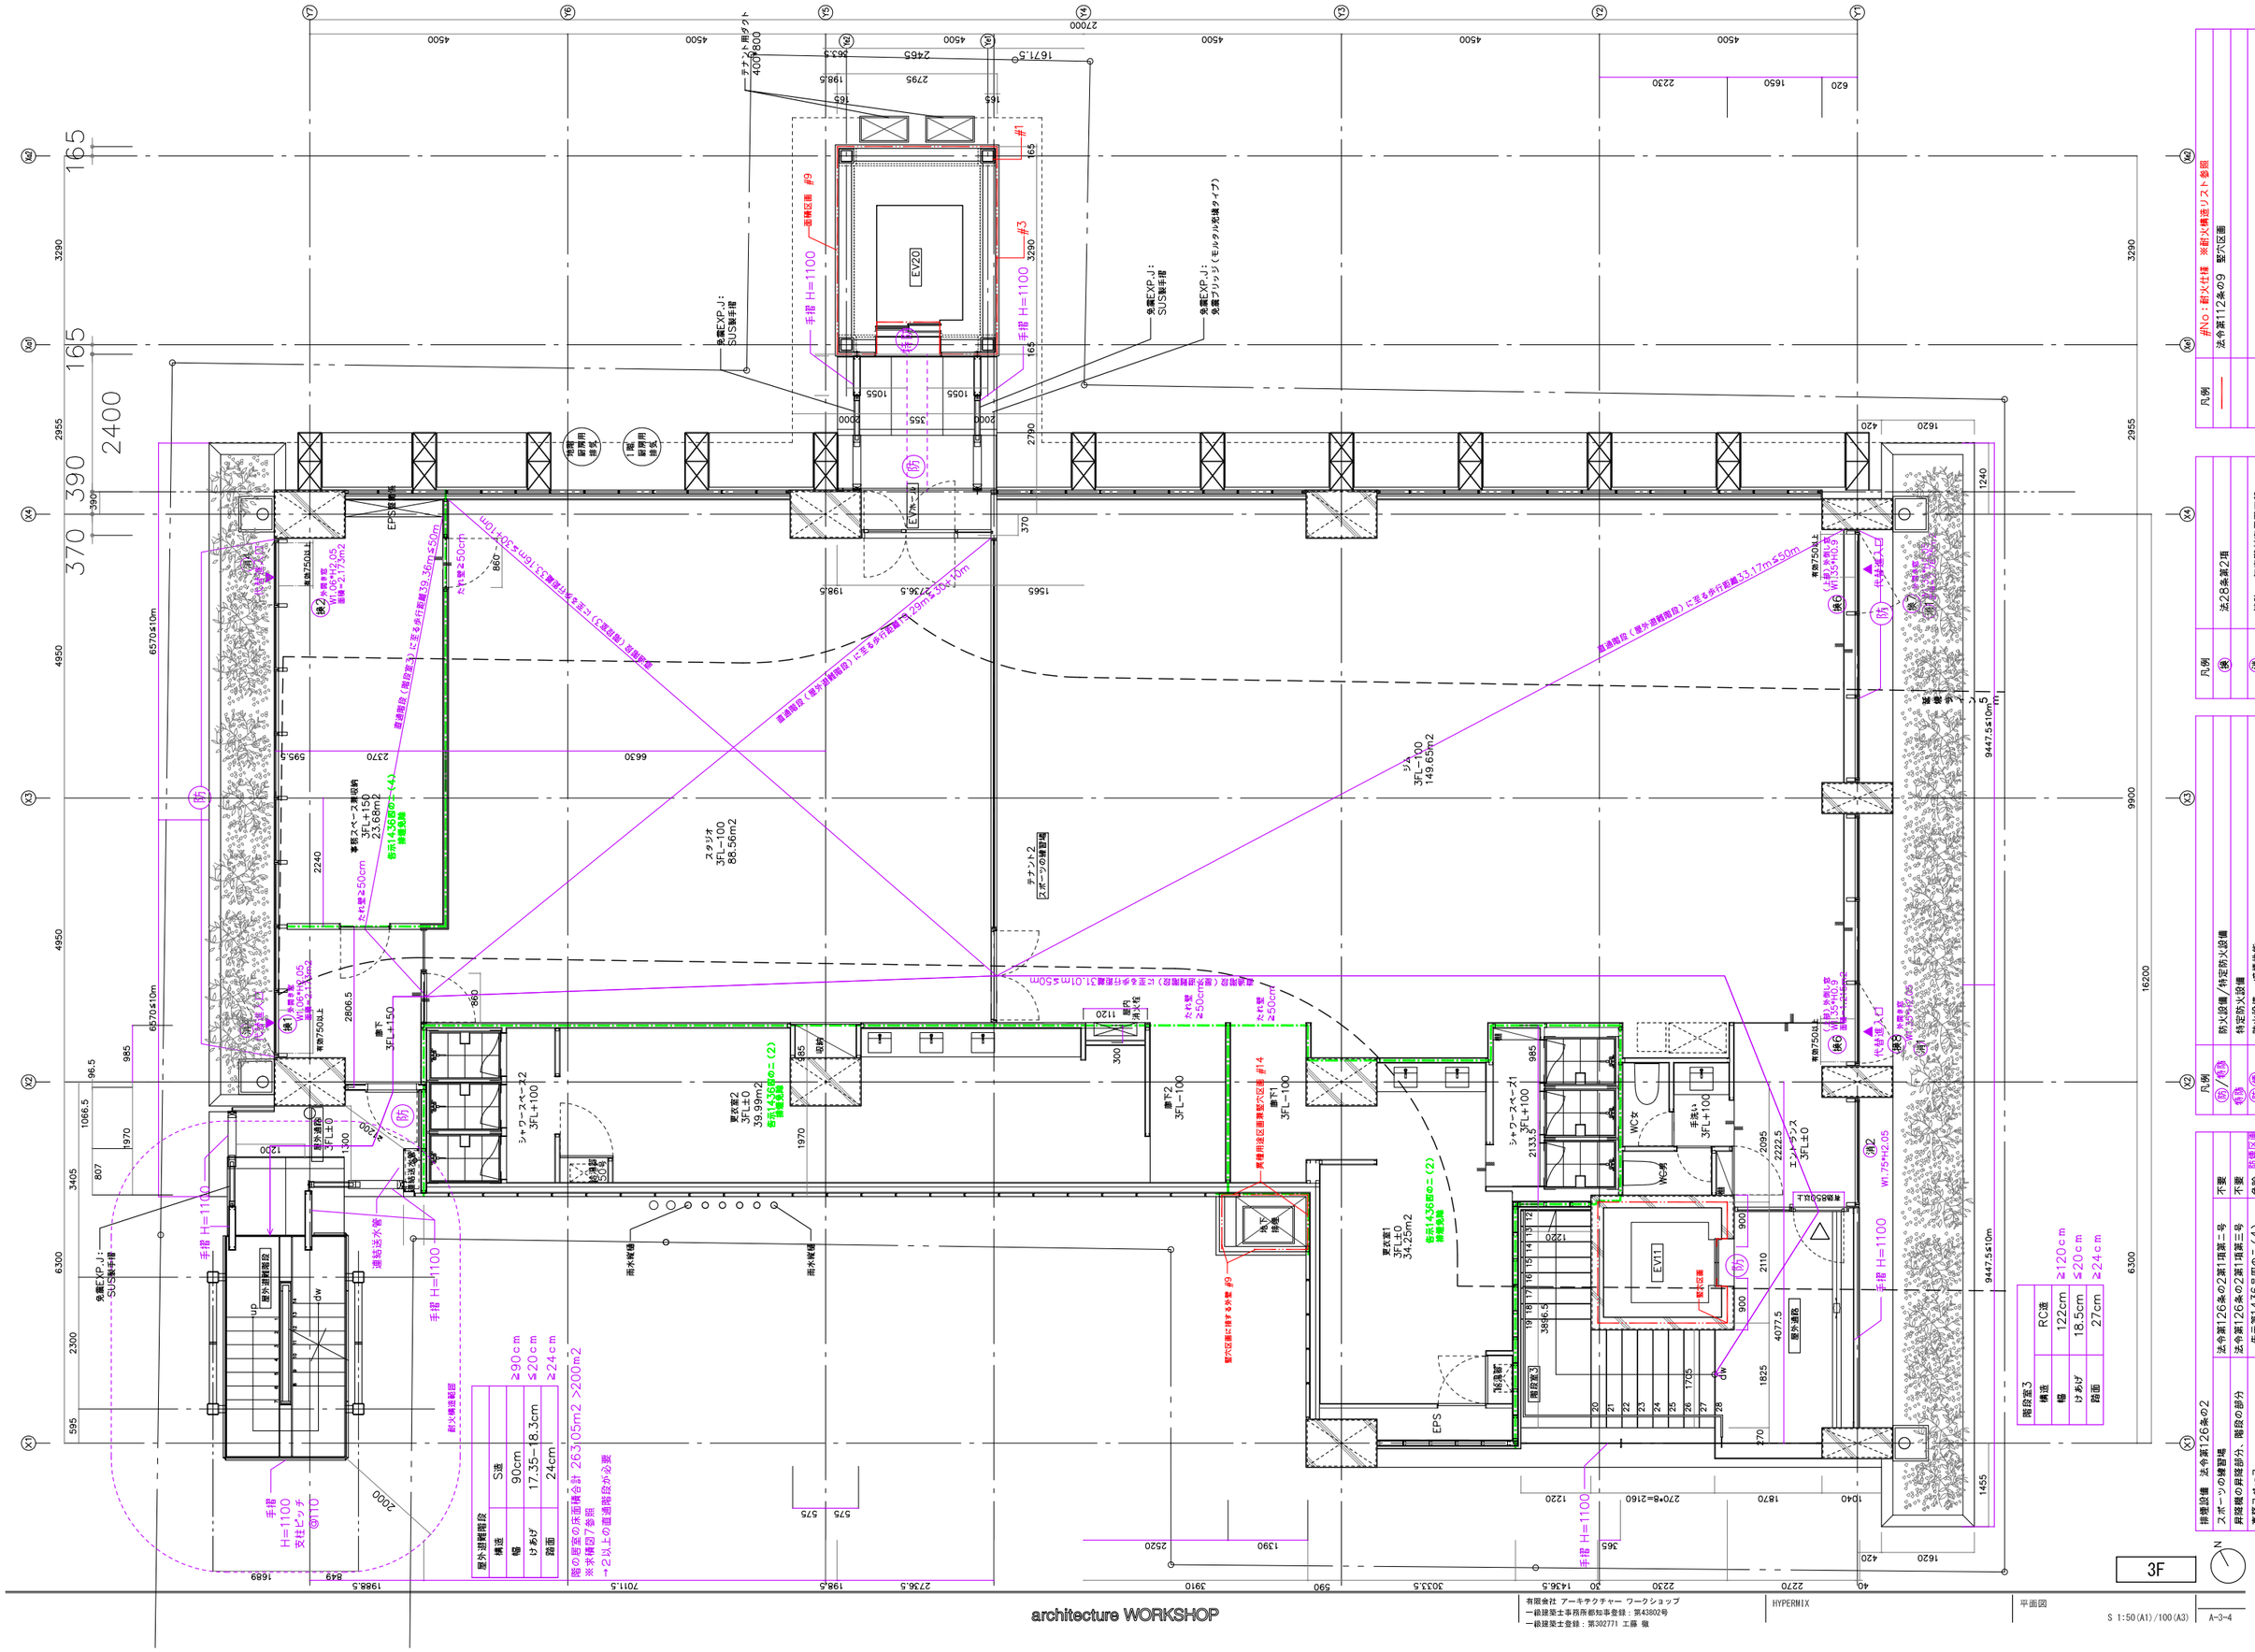
EV20
手摺 H=1100
免震EXP.J：SUS製手摺
免震EXP.J：免震ブリッジ（モルタル充填タイプ）
面積区画 #9
#1
#3
EV/k-J
EPS緩衝材
屋外避難階段
up
dw
事務スペース2 3FL+150 23.68m2
テナント2 スポーツの練習場
テラジオ 3FL±0 86.56m2
更衣室2 3FL±0 39.99m2
更衣室1 3FL±0 34.25m2
シャワースペース2 3FL+100
シャワースペース1 3FL+100
エントランス2 3FL±0
WC女
WC男
手洗い 3FL+100
廊下 3FL+150
廊下2 3FL−100
廊下1 3FL−100
EV11
更衣区画
階段室3
EPS
テナント用ダクト 400*800
雨水桝蓋
地下排水
屋外通路
代替進入口
W1.75*H2.05
W1.05*H2.05
W1.35*H0.9
有効750以上
有効1436程度=（4）
有効1436程度=（2）
有効1436程度=（1）
排煙機
連結送水管
耐火構造範囲
有効開放区画無窓穴区画 #14
有効開放区画無窓穴区画 #13
有効開放区画無窓穴区画 #9
屋外避難階段
S造 W 90cm 17.35−18.3cm 24cm
階段の踏面の合計≧263.05cm2 >200m2
※次頁図「参照
→2以上の屋外階段が必要
階段室3
構造 RC造
幅 ≧120cm
けあげ ≦18.5cm
踏面 ≧27cm
凡例
(防)/(特防) 防火設備 /特定防火設備
(特防) 特定防火設備
(防) 防火設備 遮煙性能
凡例
#No：耐火仕様 ※耐火構造リスト参照
法令第112条の9 竪穴区画
凡例
(排) 法28条第2項
(消) 消防 屋内消火栓設置区画 屋外消火栓設置区画
排煙記載 法令第126条の2第1項第二号 スポーツの練習場
法令第126条の2第1項第三号 昇降機の昇降部分、階段の部分
告示第1436号第四の二（4） 事務スペース
告示第1436号第四の二（2） 更衣室
不要
不要
免除
免除
3F
N
architecture WORKSHOP
有限会社 アーキテクチャー ワークショップ
一級建築士事務所登録第43802号
一級建築士登録：第302771 工藤 徹
HYPERMIX
平面図
S 1:50(A1)/100(A3)
A-3-4